
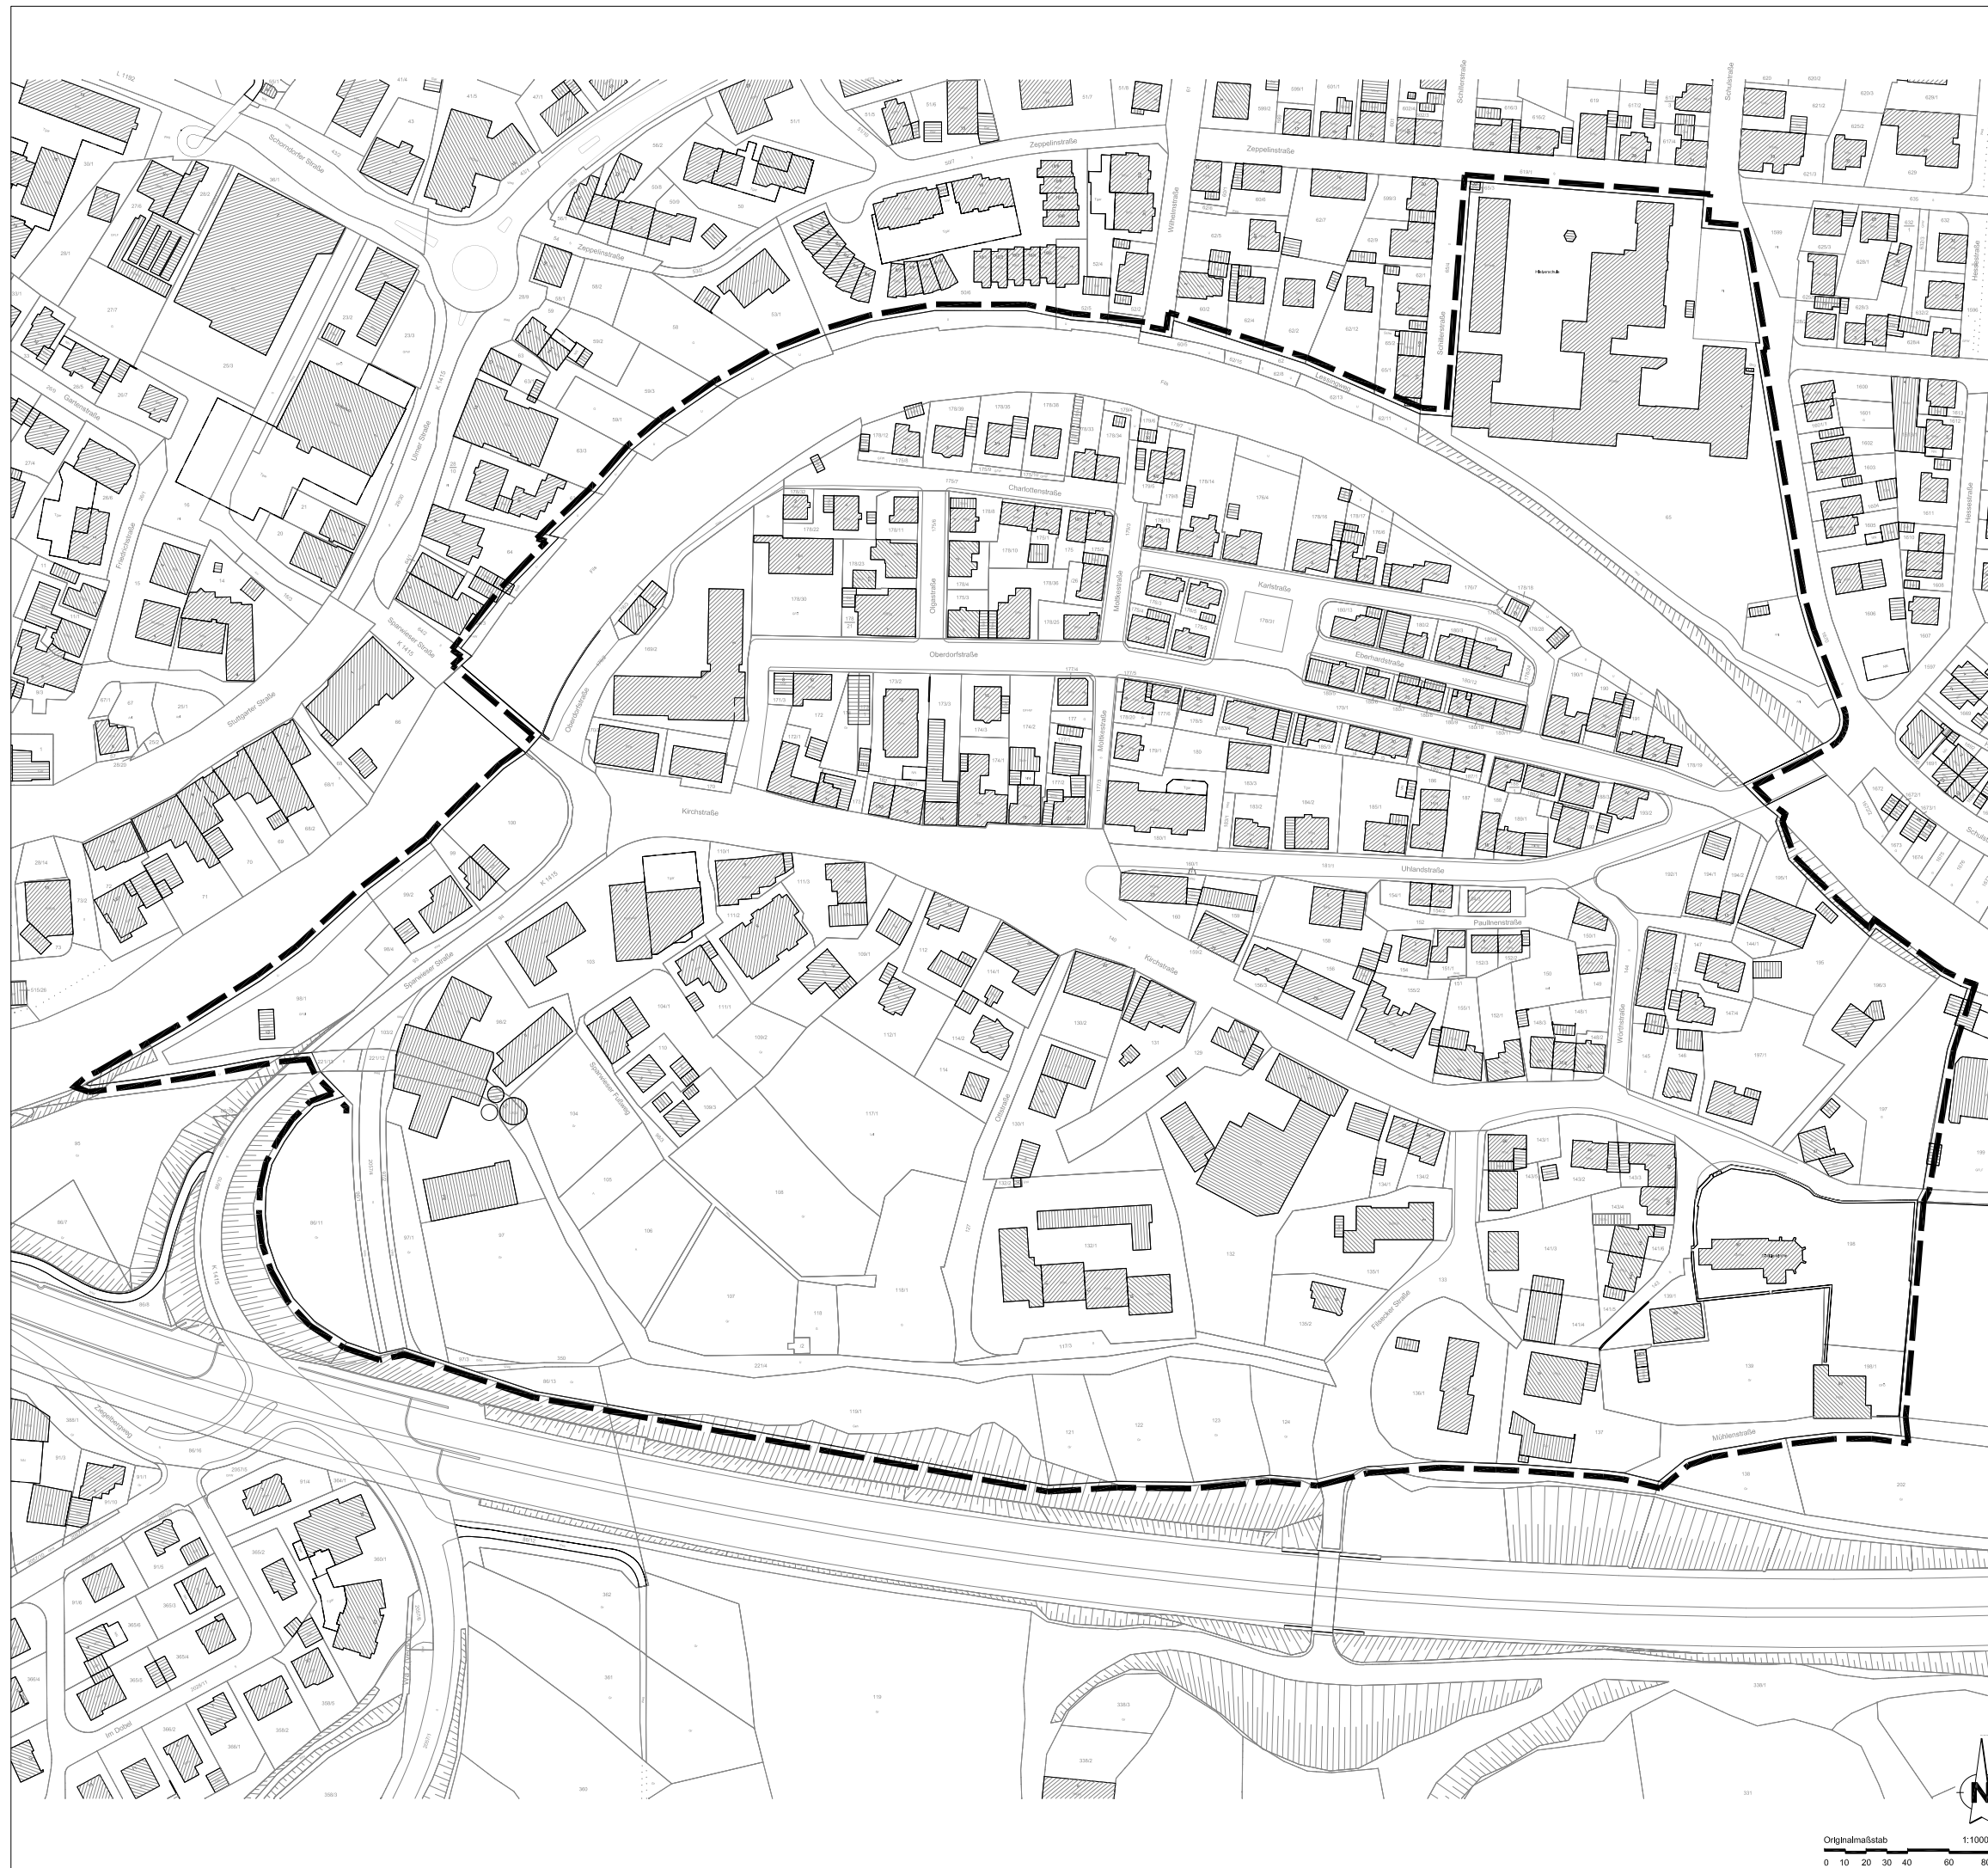


Förmliche Festlegung

 Abgrenzung förmlich festgelegtes Sanierungsgebiet im Bereich "Oberdorf" ca. 18,54 ha



Ausfertigungsvermerke:

Hinweis:

Der Lageplan ist Bestandteil der Sanierungssatzung "Oberdorf"

Beschlossen am:

Öffentliche Bekanntmachung:

Ausgefertigt:
Uhingen, den

.....
Matthias Wittlinger, Bürgermeister

Stadt Uhingen

Städtebauliche
Erneuerungsmassnahme
im Bereich "**Oberdorf**"

